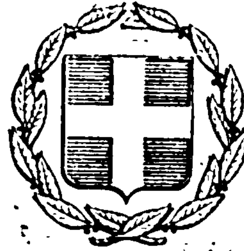


ΕΦΗΜΕΡΙΣ ΤΗΣ ΚΥΒΕΡΝΗΣΕΩΣ
ΤΗΣ ΕΛΛΗΝΙΚΗΣ ΔΗΜΟΚΡΑΤΙΑΣ

ΕΝ ΑΘΗΝΑΙΣ ΤΗι 15 ΣΕΠΤΕΜΒΡΙΟΥ 1976 | ΤΕΥΧΟΣ ΤΕΤΑΡΤΟΝ | ΑΡΙΘΜΟΣ ΦΥΛΛΟΥ 280

ΠΕΡΙΕΧΟΜΕΝΑ

ΑΠΑΛΛΟΤΡΙΩΣΕΙΣ

ΑΝΑΚΟΙΝΩΣΕΙΣ

ΠΟΛΕΟΔΟΜΙΑ

ΔΙΑΤΑΓΜΑΤΑ

ΑΠΑΛΛΟΤΡΙΩΣΕΙΣ

ΑΝΑΚΟΙΝΩΣΕΙΣ

Ἀριθ. 3773 (1)

Περὶ εἰδοποιήσεως τῆς γενομένης παρακαταθέσεως ἀποζημιώσεως ἐξ ἀναγκαστικῆς ἀπαλλοτριώσεως ἀκινήτων πρὸς κατασκευὴν τῆς 7ης ἐπαρχιακῆς ὁδοῦ (τμῆμα Στασίμου—Νέδος), Νομοῦ Μεσσηνίας.

Ο ΠΡΟΕΔΡΟΣ ΤΟΥ
ΝΟΜΑΡΧΙΑΚΟΥ ΤΑΜΕΙΟΥ ΜΕΣΣΗΝΙΑΣ

1. Ἔχοντες ὑπ' ὄψει τὰς διατάξεις τοῦ Α.Ν. 1731/39 καὶ Ν.Δ. 3979/59 «περὶ ἀναγκαστικῶν ἀπαλλοτριώσεων», φέρομεν εἰς γνῶσιν τῶν κάτωθι ἀναφερομένων:

α. Τῶν κεκτημένων ἢ ἀξιούντων δικαιώματα κυριότητος ἐπὶ τῶν δυνάμει τῆς ὑπ' ἀριθ. Δ.8280/9861/25.11.70 ἀποφάσεως τῶν Ὑπουργῶν Οἰκονομικῶν καὶ Δ.Ε. (ΦΕΚ 286/8.12.70, τ. Δ'), ἀναγκαστικῶς ἀπαλλοτριωθέντων ἀκινήτων πρὸς κατασκευὴν τῆς 7ης ἐπαρχιακῆς ὁδοῦ (τμῆμα Στασίμου—Νέδος).

β. Τῶν τυχὸν ἐπὶ τῶν ἀκινήτων τούτων ἐγγεγραμμένων ἐνυποθήκων ἢ κατασχόντων δανειστῶν ἢ τρίτων διεκδικητῶν, ὅτι ἡ δυνάμει τῆς ὑπ' ἀριθ. 2/1.12.1975 ἀποφάσεως τοῦ Μονομελοῦς Πρωτοδικείου Κυπαρισσίας, καθορισθεῖσα προσωρινὴ ἀποζημίωσις, δι' ἅπαντα τὰ ἀκίνητα, μετὰ τῶν ἐπικειμένων ὡς ταῦτα εἰκονίζονται εἰς τὸ οἰκεῖον κτηματολογικὸν διάγραμμα καὶ τὸν σχετικὸν κτηματολογικὸν πίνακα, κατετέθη εἰς τὸ Ταμεῖον Παρακαταθηκῶν καὶ Δανείων, ἐκδοθέντος πρὸς τοῦτο τοῦ ὑπ' ἀριθ. 1122/28.8.76 γραμματίου συστάσεως παρακαταθήκης παρὰ τοῦ Γραφείου Παρακαταθηκῶν Ἀνδριτσαίνης, διὰ συνολικὸν ποσὸν δραχμῶν τετρακοσίων ἐνενήκοντα ἐννέα χιλιάδων (499.000).

2. Ἡ ἀποζημίωσις αὕτη εἶναι ἀποδοτέα εἰς τοὺς κατὰ νόμον δικαιούχους.

Ἡ παροῦσα δημοσιευθήτω διὰ τῆς Ἐφημερίδος τῆς Κυβερνήσεως.

Ἐν Καλαμάτᾳ τῇ 3 Σεπτεμβρίου 1976

Ὁ Πρόεδρος
ΚΥΡΙΑΚΟΣ ΣΤΕΦΑΝΑΚΟΣ

Ἀριθ. 3778. (2)

Περὶ εἰδοποιήσεως τῆς γενομένης παρακαταθέσεως ἀποζημιώσεως ἐξ ἀναγκαστικῆς ἀπαλλοτριώσεως ἀκινήτων πρὸς κατασκευὴν τοῦ τμήματος (διακλαδώσεως 7ης ἐπαρχιακῆς ὁδοῦ πρὸς Κοινότητα Σκληροῦ), Νομοῦ Μεσσηνίας.

Ο ΠΡΟΕΔΡΟΣ ΤΟΥ
ΝΟΜΑΡΧΙΑΚΟΥ ΤΑΜΕΙΟΥ ΜΕΣΣΗΝΙΑΣ

Ἔχοντες ὑπ' ὄψει τὰ ἄρθρα 7 καὶ 8 τοῦ Ν.Δ. 797/71, «περὶ ἀναγκαστικῶν ἀπαλλοτριώσεων», φέρομεν εἰς γνῶσιν τῶν κάτωθι ἀναφερομένων:

α. Τῶν κεκτημένων ἢ ἀξιούντων δικαιώματα κυριότητος ἐπὶ τῶν δυνάμει τῆς ὑπ' ἀριθ. Ν. 46/25.2.1975 ἀποφάσεως τοῦ Νομάρχου Μεσσηνίας (ΦΕΚ 57/1975, τ. Δ'), ἀναγκαστικῶς ἀπαλλοτριωθέντων ἀκινήτων πρὸς κατασκευὴν τοῦ τμήματος (διακλαδώσεως 7ης ἐπαρχιακῆς ὁδοῦ πρὸς Κοινότητα Σκληροῦ.

6. Τῶν τυχὸν ἐπὶ τῶν ἀκινήτων τούτων ἐγγεγραμμένων ἐνυποθήκων ἢ κατασχόντων δανειστῶν ἢ τρίτων διεκδικητῶν, ὅτι ἡ δυνάμει τῆς ὑπ' ἀριθ. 56/14.4.1957 ἀποφάσεως τοῦ Μονομελοῦς Πρωτοδικείου Κυπαρισσίας, καθορισθεῖσα προσωρινὴ ἀποζημίωσις, δι' ἅπαντα τὰ ἀκίνητα, μετὰ τῶν ἐπικειμένων ὡς ταῦτα εἰκονίζονται εἰς τὸ οἰκεῖον κτηματολογικὸν διάγραμμα καὶ τὸν σχετικὸν κτηματολογικὸν πίνακα, κατετέθη εἰς τὸ Ταμεῖον Παρακαταθηκῶν καὶ Δανείων, ἐκδοθέντος πρὸς τοῦτο τοῦ ὑπ' ἀριθ. 1122/28.8.76 γραμματίου συστάσεως παρακαταθήκης παρὰ τοῦ Γραφείου Παρακαταθηκῶν Ἀνδριτσαίνης διὰ συνολικὸν ποσὸν δραχμῶν διακοσίων ἐνενήκοντα χιλιάδων τετρακοσίων εἴκοσι (290.420).

Ἡ ἀποζημίωσις αὕτη εἶναι ἀποδοτέα εἰς τοὺς κατὰ νόμον δικαιούχους.

Ἡ παροῦσα δημοσιευθήτω διὰ τῆς Ἐφημερίδος τῆς Κυβερνήσεως.

Ἐν Καλαμάτᾳ τῇ 3 Σεπτεμβρίου 1976

Ὁ Πρόεδρος
ΚΥΡΙΑΚΟΣ ΣΤΕΦΑΝΑΚΟΣ

Ἀριθ. 1952 (3)

Περὶ καταθέσεως ἀποζημιώσεως ἀναγκαστικῶς ἀπαλλοτριωθέντων ἀκινήτων διὰ τὴν ἐκτέλεσιν τοῦ ἔργου «Διάνοιξις ὁδοῦ συνδέσεως κατασκευασθείσης τοιαύτης ἐπὶ ἐπικαλυφθέντος χειμάρρου Κομοτηνῆς μετὰ τῆς Ἐθνικῆς ὁδοῦ.

Ο ΠΡΟΕΔΡΟΣ ΤΟΥ ΝΟΜΑΡΧΙΑΚΟΥ ΤΑΜΕΙΟΥ ΡΟΔΟΠΗΣ

Ἔχοντες ὑπ' ὄψει:

1. Τὴν ὑπ' ἀριθ. 56545/12.11.1973 ἀπόφασιν τῆς Νομαρχίας Ροδόπης «περὶ ἀναγκαστικῆς ἀπαλλοτριώσεως ἀκινήτων διὰ τὴν διάνοιξιν ὁδοῦ συνδέσεως κατασκευασθείσης τοιαύτης ἐπὶ ἐπικαλυφθέντος χειμάρρου Κομοτηνῆς μετὰ τῆς Ἐθνικῆς ὁδοῦ.

2. Τὰς ὑπ' ἀριθ. 52/1974 καὶ 1/1976 ἀποφάσεις τῶν, Πρωτοδικείου Ροδόπης καὶ Ἐφετείου Θράκης, ἀντιστοίχως.

3. Τὴν ὑπ' ἀριθ. 25/207/25.8.1976 ἀπόφασιν τοῦ Διοικητικοῦ Συμβουλίου τοῦ Νομαρχιακοῦ Ταμείου Ροδόπης.

4. Τὰς διατάξεις τοῦ ἄρθρου 8 τοῦ Ν.Δ. 797/1971 «περὶ ἀναγκαστικῶν ἀπαλλοτριώσεων».

Φέρομεν εἰς γνῶσιν τῶν κεκτημένων ἢ ἀξιούντων δικαιώματα κυριότητος ἐπὶ τῶν Ἀναγκαστικῶς ἀπαλλοτριωθέντων ἀκινήτων διὰ τὴν διάνοιξιν ὁδοῦ συνδέσεως κατασκευασθείσης τοιαύτης ἐπὶ ἐπικαλυφθέντος χειμάρρου Κομοτηνῆς μετὰ τῆς Ἐθνικῆς ὁδοῦ, ὡς ἐπίσης καὶ τῶν τυχὸν ἐπὶ τούτων ἐγγεγραμμένων ἐνυποθήκων ἢ κατασχόντων δανειστῶν ἢ τρίτων διεκδικητῶν, ὅτι κατετέθησαν εἰς τὸ ἐν Κομοτηνῇ Γραφεῖον τοῦ Ταμείου Παρακαταθηκῶν καὶ Δανείων, τὰ κάτωθι ποσά, ὑπὲρ τῶν ἀντιστοίχως ἀναγραφομένων ὡς φερομένων δικαιούχων:

1. Πέτρου Γκοῦκλη, δραχμαὶ διακόσιαι τεσσαράκοντα τρεῖς χιλιάδες ἑξακόσιαι (243.600) διὰ τοῦ ὑπ' ἀριθ. 12155/31.8.1976 γραμματίου.

2. Γεωργίου Τακᾶ, δραχμαὶ ἑβδομήκοντα πέντε χιλιάδες τετρακόσιαι τεσσαράκοντα ἐννέα καὶ 0,25 (75.449,25) διὰ τοῦ ὑπ' ἀριθ. 12153/31.8.1976 γραμματίου.

3. Γεωργίου Τακᾶ, δραχμαὶ ἑβδομήκοντα ἑπτὰ χιλιάδες ἐννεακόσιαι τριάκοντα δύο καὶ 0,80 (77.932,80) διὰ τοῦ ὑπ' ἀριθ. 12154/31.8.1976 γραμματίου.

Ἡ παροῦσα δημοσιευθήτω διὰ τῆς Ἐφημερίδος τῆς Κυβερνήσεως.

Ἐν Κομοτηνῇ τῇ 1 Σεπτεμβρίου 1976

Ὁ Πρόεδρος
ΠΑΝΑΓΙΩΤΗΣ ΦΩΤΕΑΣ

ΠΟΛΕΟΔΟΜΙΑ

ΔΙΑΤΑΓΜΑΤΑ

(4)

Περὶ τροποποιήσεως τοῦ ρυμοτομικοῦ σχεδίου Καλλιθέα (Ἀττικῆς).

Ο ΠΡΟΕΔΡΟΣ ΤΗΣ ΕΛΛΗΝΙΚΗΣ ΔΗΜΟΚΡΑΤΙΑΣ

Ἔχοντες ὑπ' ὄψει τὰς διατάξεις τοῦ ἀπὸ 17 Ἰουλίου 1923 Ν. Δ τος «περὶ σχεδίου πόλεων κ.π.λ», ὡς μεταγενεστέρως ἐτροποποιήθησαν καὶ συνεπληρώθησαν καὶ ειδικώτερον τῶν ἄρθρων 2 (παρ. 1), 3, 29 καὶ 70 αὐτοῦ, τοῦ ἀπὸ 8.9.1923 Δ/τος «περὶ καθορισμοῦ τῆς κατὰ τὸ ἄρθρον 3 τοῦ ἀπὸ 17.7.1923 Ν. Δ/τος «περὶ σχεδίων πόλεων προθεσμίας» (Φ.Ε.Κ. 257/Α') καὶ τὸ ὅτι ἡ κατὰ τὸ Διάταγμα αὐτὸ προθεσμία παρῆλθεν ἄπρακτος) τῆς παρ. 3 τοῦ ἄρθρου 12 τοῦ Ν.Δ. 1262/1972 (Φ.Ε.Κ. 194/Α') ὡς αὕτη ἀντικατεστάθη διὰ τοῦ ἄρθρου 3 τοῦ Ν.Δ. 198/1973 (Φ.Ε.Κ. 267/Α') καὶ ἰδόντες τὴν ὑπ' ἀριθμ. Ε. 22219/2908/19.9.1973 ἀπόφασιν τοῦ Ὑπουργοῦ Δημοσίων Ἔργων (Φ.Ε.Κ. 277/Δ'), τὰς ὑπ' ἀριθ. 323/1976 καὶ 710/1976 γνωμοδοτήσεις τοῦ Συμβουλίου Δημοσίων Ἔργων (Τμῆμα Μελετῶν), προτάσει τοῦ Ἡμετέρου ἐπὶ τῶν Δημοσίων Ἔργων Ὑπουργοῦ, ἀπεφασίσαμεν καὶ διατάσσομεν:

Ἄρθρον μόνον.

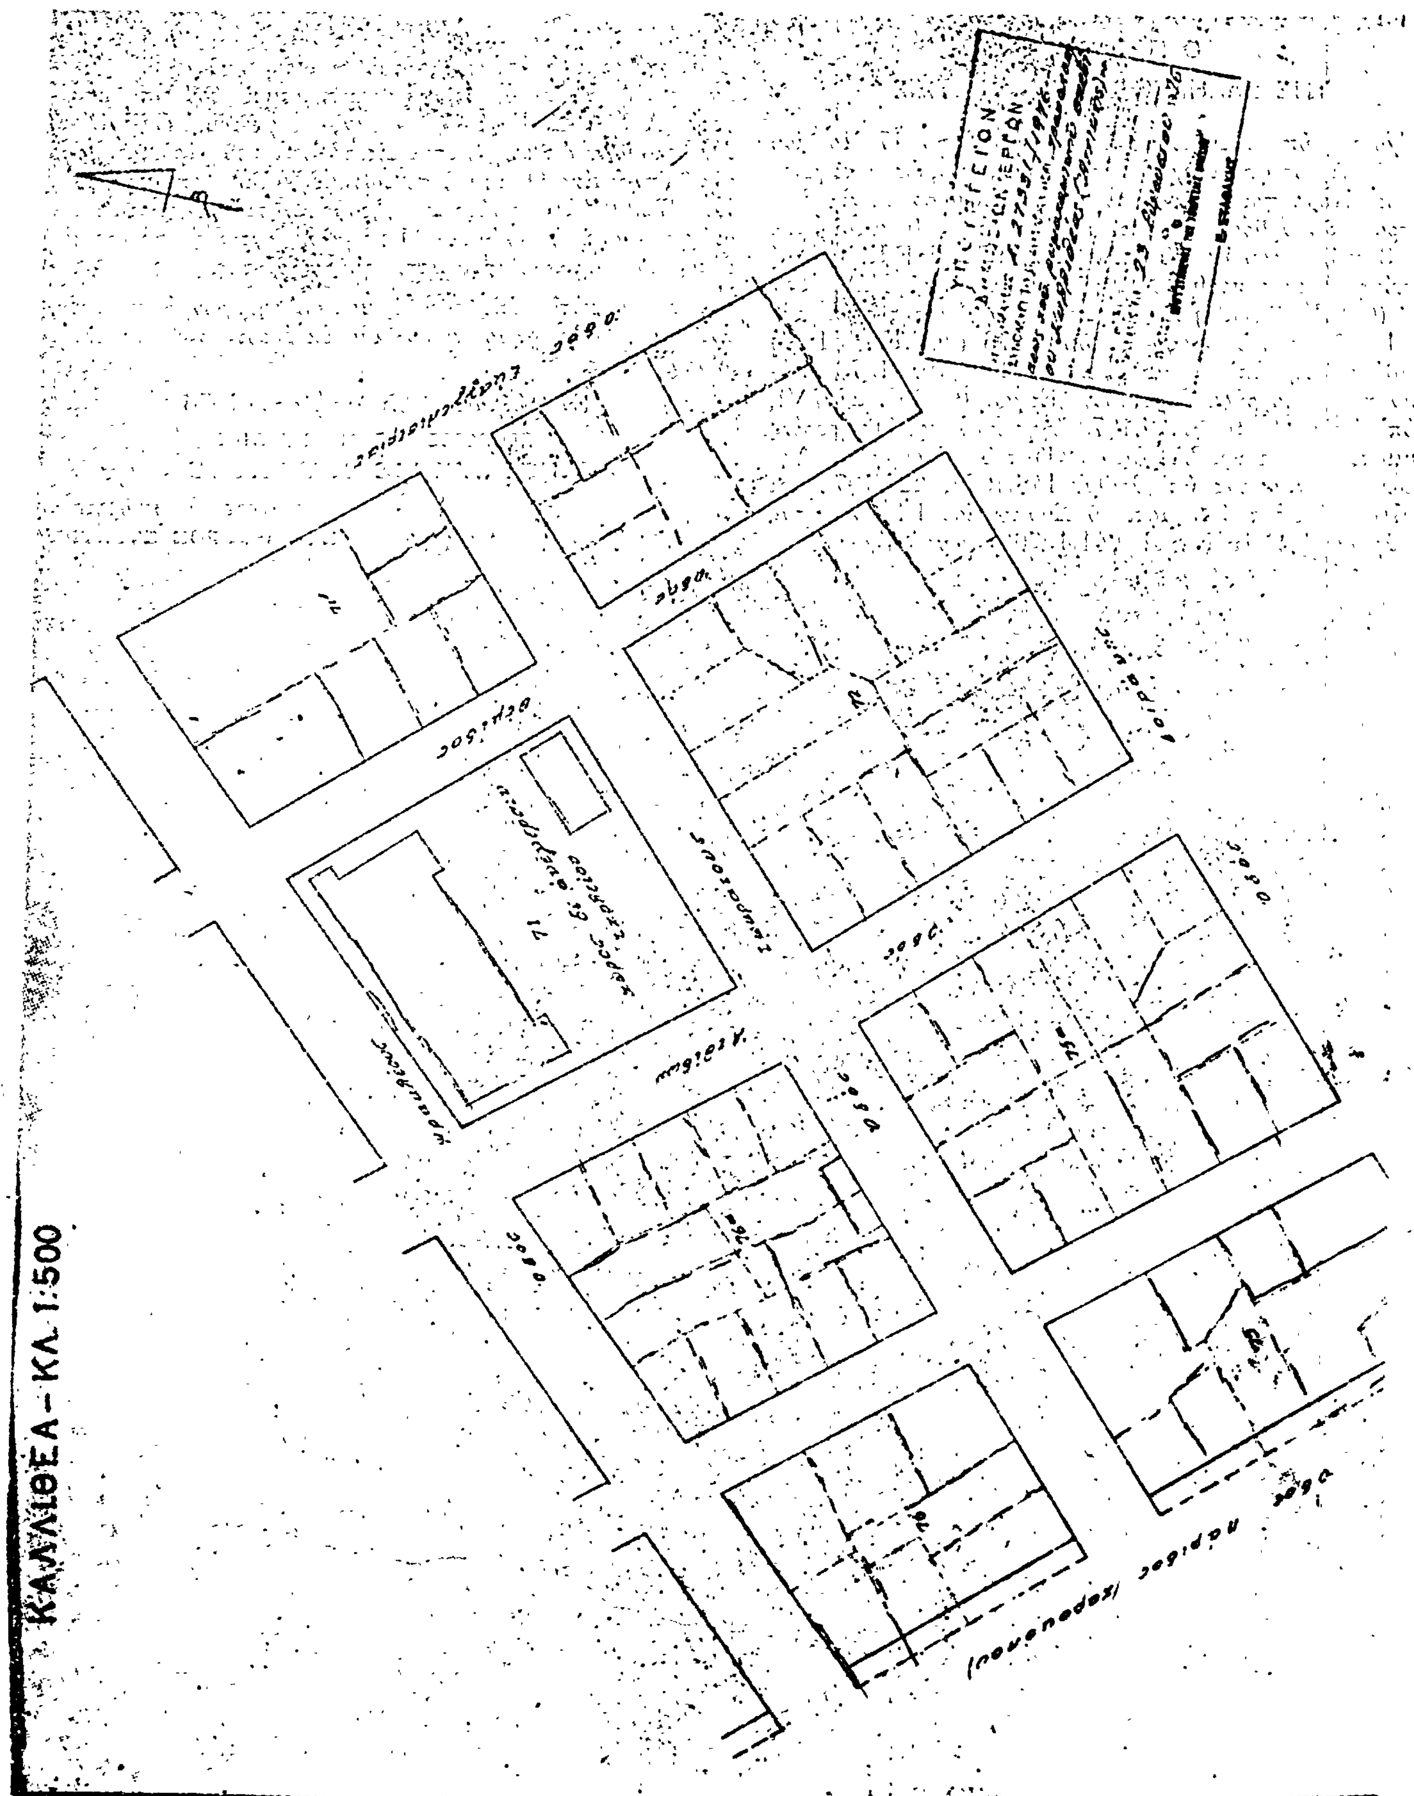
Ἐγκρίνεται ἡ τροποποίησις τοῦ ρυμοτομικοῦ σχεδίου Καλλιθέας (Ἀττικῆς) διὰ τοῦ χαρακτηρισμοῦ τοῦ ὑπὸ τῶν ὁδῶν Ἡρακλέους, Θέμιδος, Σωκράτους καὶ Ἀνθιδῶν περικλειομένου ὑπ' ἀριθμ. 71 οἰκοδομικοῦ τετραγώνου ὡς χώρου δι' ἀνέγερσιν Σχολείου, ὡς ἐμφαίνεται εἰς τὸ ὑπὸ τοῦ Προϊσταμένου τῆς Ὑπηρεσίας Οἰκισμοῦ τεθεωρημένον διὰ τῆς ὑπ' ἀριθμ. Ε. 27331/1976 πράξεως αὐτοῦ σχετικὸν πρωτότυπον διάγραμμα ὑπὸ κλίμακα 1 : 500, οὗτινος συνοπτικὸν ἀντίτυπον δημοσιεύεται μετὰ τοῦ παρόντος.

Εἰς τὸν αὐτὸν ἐπὶ τῶν Δημοσίων Ἔργων Ὑπουργόν, ἀνατίθεμεν τὴν δημοσίευσιν καὶ ἐκτέλεσιν τοῦ παρόντος Διατάγματος.

Ἐν Ἀθήναις τῇ 25 Αὐγούστου 1976

Ο ΠΡΟΕΔΡΟΣ ΤΗΣ ΔΗΜΟΚΡΑΤΙΑΣ
ΚΩΝΣΤΑΝΤΙΝΟΣ Δ. ΤΣΑΤΣΟΣ

Ο ΥΠΟΥΡΓΟΣ ΔΗΜΟΣΙΩΝ ΕΡΓΩΝ
ΧΡΙΣΤΟΦΟΡΟΣ ΣΤΡΑΤΟΣ


ΚΑΛΛΙΘΕΑ - ΚΛ. 1:500

(5)

Περὶ ἐπεκτάσεως τοῦ ρυμοτομικοῦ σχεδίου Βύρωνος ('Αττικῆς).

Ο ΠΡΟΕΔΡΟΣ ΤΗΣ ΕΛΛΗΝΙΚΗΣ ΔΗΜΟΚΡΑΤΙΑΣ

Ἔχοντες ὑπ' ὄψει τὰς διατάξεις τοῦ ἀπὸ 17 Ἰουλίου 1923 Ν. Δ/τος «περὶ σχεδίων πόλεων κ.λπ.», ὡς μεταγενεστέρως ἐτροποποιήθησαν καὶ συνεπληρώθησαν καὶ εἰδικώτερον τῶν ἄρθρων 2 (παρ. 1), 3, 29 καὶ 70 αὐτοῦ, τῆς παρ. 3 τοῦ ἄρθρου 12 τοῦ Ν.Δ. 1262/1972 (Φ.Ε.Κ. 194/Α' ὡς αὕτη ἀντικατεστάθη διὰ τοῦ ἄρθρου 3 τοῦ Ν.Δ. 198/1973 (Φ.Ε.Κ. 207/Α') καὶ συνεπληρώθη διὰ τῆς παραγράφου 1 τοῦ ἄρθρου 9 τοῦ Ν. 360/1976 (Φ.Ε.Κ. 151/Δ') καὶ ἰδόντες τὴν ὑπ' ἀριθμ. Ε. 22219/2908/19.9.1973 ἀπόφασιν τοῦ Ὑπουργοῦ Δημοσίων Ἔργων (Φ.Ε.Κ. 277/Δ'), τὸ ὑπ' ἀριθμ. Ρ. 926/26.7.1973 ἔγγραφον τῆς Ὑπηρεσίας Ρυθμιστικοῦ σχεδίου Ἀθηνῶν (Ε1) τοῦ Ὑπουργείου Δημοσίων Ἔργων, τὰς ὑπ' ἀριθμ. 148/1975, 227/1975 καὶ 4/1976 πράξεις τοῦ Δημοτικοῦ Συμβουλίου Βύρωνος, τὰς ὑπ' ἀριθμ. 324/1975 καὶ 641/1976 γνωμοδοτήσεις τοῦ Συμβουλίου Δημοσίων Ἔργων (Τμῆμα Μελετῶν), προτάσει τοῦ Ἡμετέρου ἐπὶ τῶν Δημοσίων Ἔργων Ὑπουργοῦ, ἀπεφασίσαμεν καὶ διατάσσομεν:

Ἄρθρον μόνον

Ἐγκρίνεται ἡ ἐπέκτασις τοῦ ρυμοτομικοῦ σχεδίου Βύρωνος ('Αττικῆς) διὰ τοῦ χαρακτηρισμοῦ τοῦ ὑπὸ στοιχεῖα Α-Β-Γ-Δ-Ε-Ζ-Η-Θ- καὶ Α χώρου, ὡς χώρου ἀθλοπαιδιῶν, ὡς ἐμφαίνεται εἰς τὸ ὑπὸ τοῦ Προϊσταμένου τῆς Ὑπηρεσίας Οἰκισμοῦ τεθεωρημένον διὰ τῆς ὑπ' ἀριθμ. Ε. 27290/1976 πράξεως αὐτοῦ σχετικὸν πρωτότυπον διάγραμμα ὑπὸ κλίμακα 1 : 5.000, οὗτινος συνοπτικὸν ἀντίτυπον δημοσιεύεται μετὰ τοῦ παρόντος.

Εἰς τὸν αὐτὸν ἐπὶ τῶν Δημοσίων Ἔργων Ὑπουργόν, ἀνατίθεμεν τὴν δημοσίευσιν καὶ ἐκτέλεσιν τοῦ παρόντος Διατάγματος.

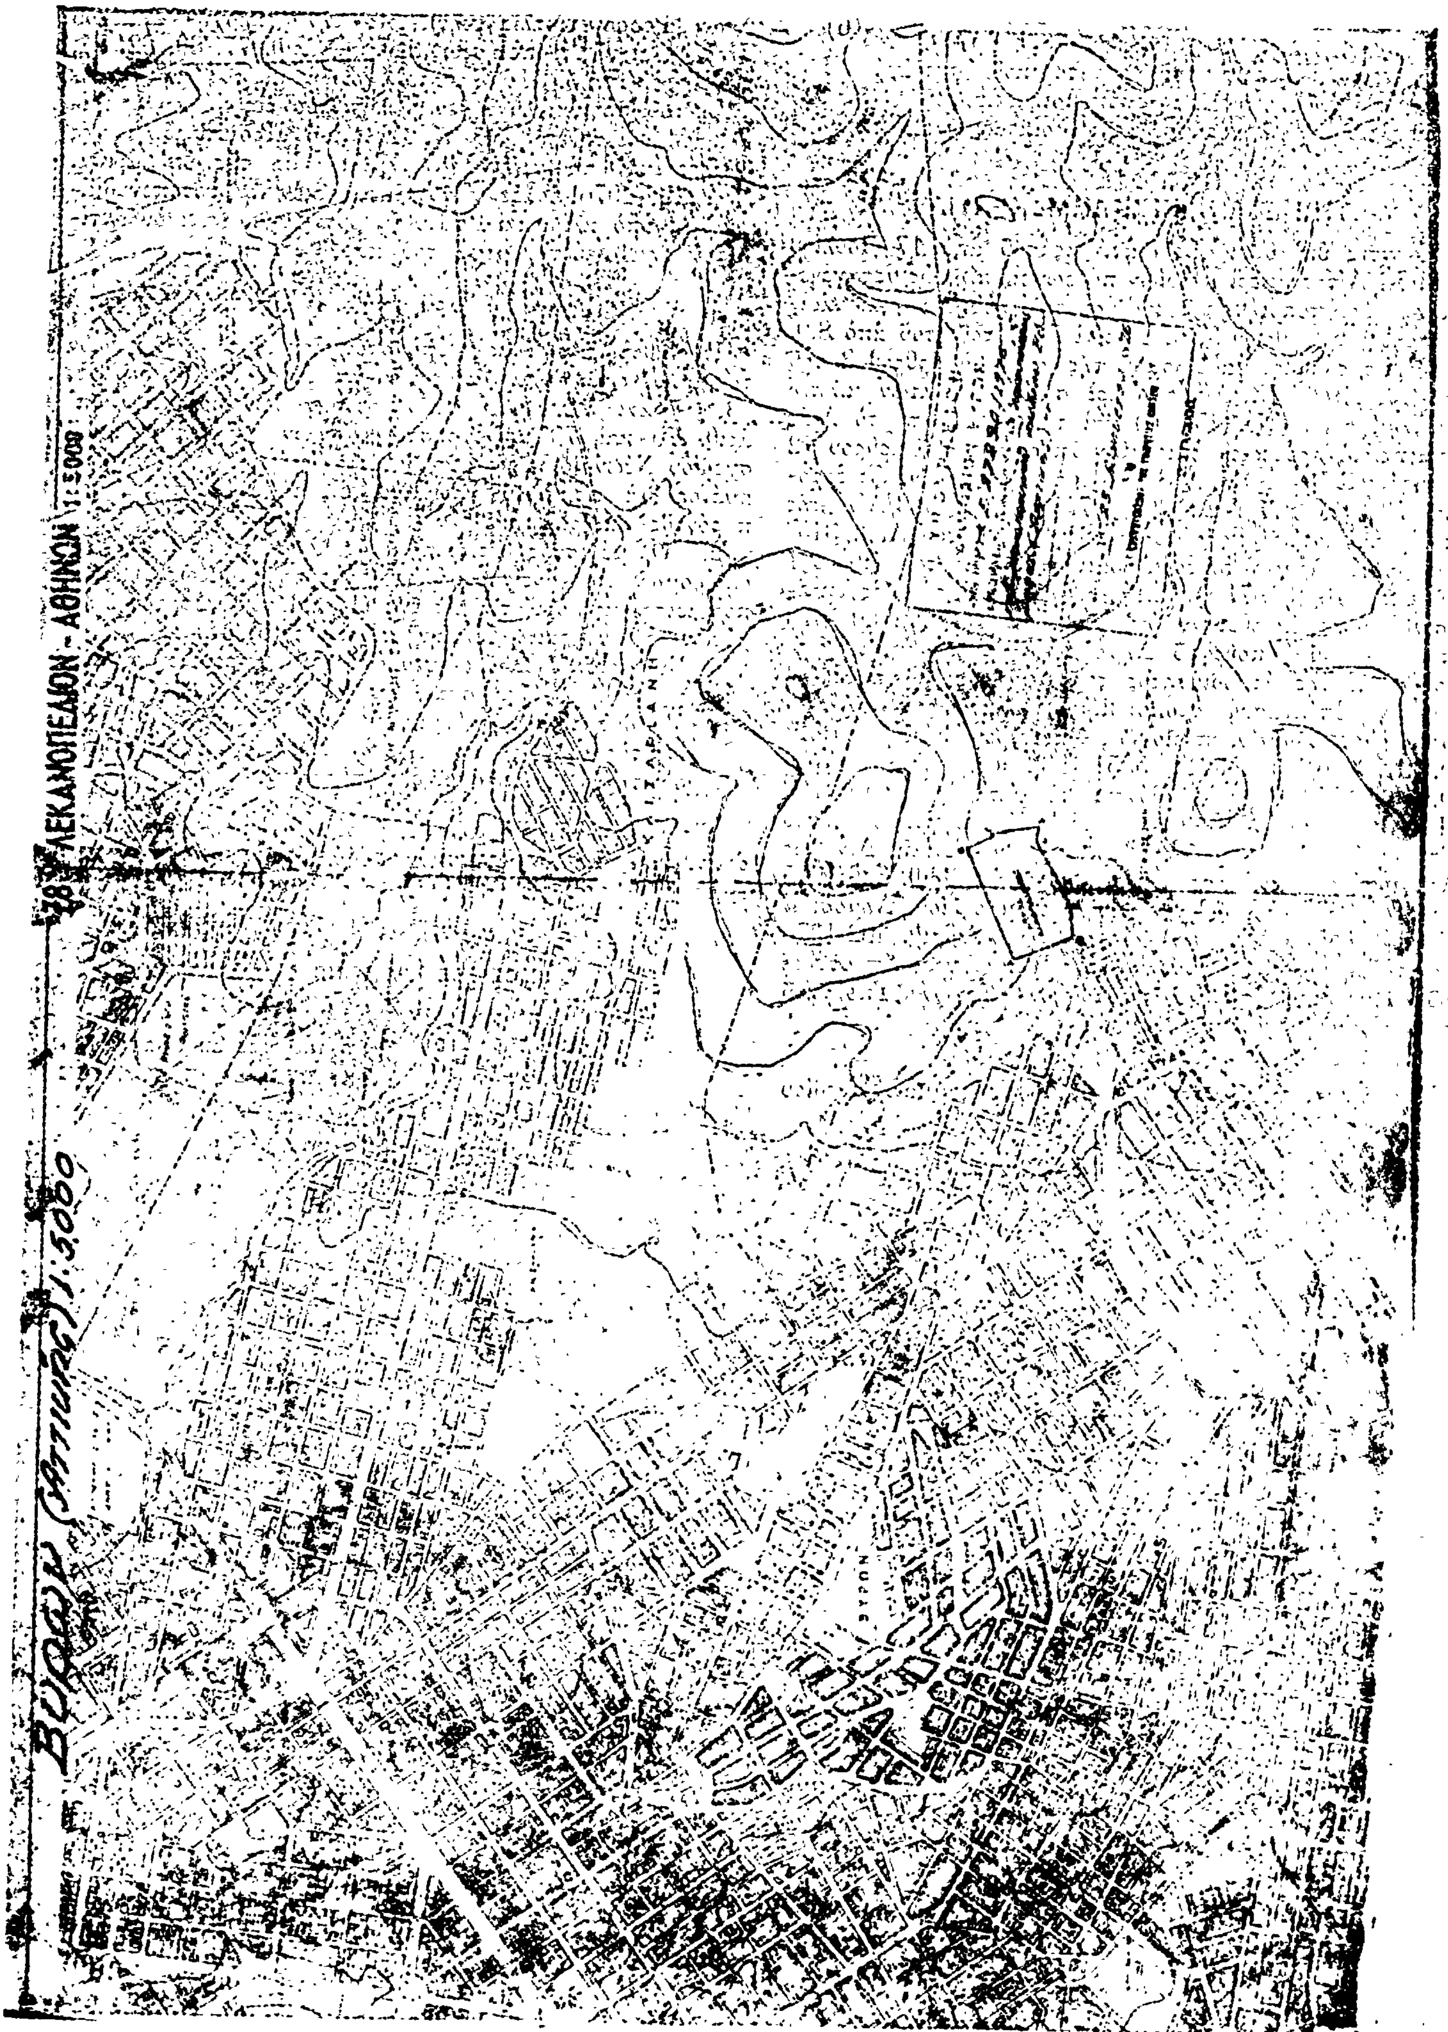
Ἐν Ἀθήναις τῇ 25 Αὐγούστου 1976

Ο ΠΡΟΕΔΡΟΣ ΤΗΣ ΔΗΜΟΚΡΑΤΙΑΣ

ΚΩΝΣΤΑΝΤΙΝΟΣ Δ. ΤΣΑΤΣΟΣ

Ο ΥΠΟΥΡΓΟΣ ΔΗΜΟΣΙΩΝ ΕΡΓΩΝ

ΧΡΙΣΤΟΦΟΡΟΣ ΣΤΡΑΤΟΣ


ΛΕΚΑΝΟΠΕΔΙΟΝ - ΑΘΗΝΩΝ 1:5000

(6)

Περὶ τροποποιήσεως τοῦ ρυμοτομικοῦ σχεδίου Νέων Ρόδων (Χαλκιδικῆς) καὶ τροποποιήσεως τοῦ ὕψους καὶ τοῦ ἀριθμοῦ τῶν ὀρόφων ἐνίων οἰκοδομῶν αὐτοῦ.

Ο ΠΡΟΕΔΡΟΣ ΤΗΣ ΕΛΛΗΝΙΚΗΣ ΔΗΜΟΚΡΑΤΙΑΣ

Ἔχοντες ὑπ' ὄψει τὰς διατάξεις τοῦ ἀπὸ 17 Ἰουλίου 1923 Ν. Δ/τος «περὶ σχεδίων πόλεων κ.λπ.», ὡς μεταγενεστέρως ἐτροποποιήθησαν καὶ συνεπληρώθησαν καὶ εἰδικώτερον τῶν ἄρθρων 3, 9, 11 καὶ 70 αὐτοῦ, τοῦ ἀπὸ 8.9. 1923 Δ/τος «περὶ καθορισμοῦ τῆς κατὰ τὸ ἄρθρον 3 τοῦ ἀπὸ 17.7.1923 Ν. Δ/τος «περὶ σχεδίων πόλεων κ.λπ.» προθεσμίας (Φ.Ε.Κ. 257/Α') καὶ τὸ ὅτι ἡ κατὰ τὸ Διάταγμα αὐτὸ προθεσμία παρῆλθεν ἄπρακτος, τοῦ ἄρθρου 72 (παρ. 1 καὶ 3) τοῦ Ν.Δ. 8/1973 «περὶ Γ.Ο.Κ.», ὡς ἐτροποποιήθη διὰ τοῦ Ν.Δ. 205/1974 (Φ.Ε.Κ. 363/Α'), τῆς ὑπ' ἀριθ. 3 στ' παραγράφου τοῦ ἄρθρου 1 τοῦ Α.Ν. 314/1968 ὡς τὸ ἄρθρον τοῦτο ἀντικατεστάθη διὰ τοῦ ἄρθρου 1 τοῦ Ν.Δ. 1018/1971 (Φ.Ε.Κ. 220/Α') καὶ τὴν εἰς ἐκτέλεσιν ταύτης ἐκδοθεῖσαν ὑπ' ἀριθ. Ε. 15687/2060/1973 ἀπόφασιν τοῦ Ὑπουργοῦ Δημοσίων Ἔργων «περὶ ἐξαιρέσεως ἐκ τῆς ἁρμοδιότητος τοῦ Νομάρχου ὡς πρὸς τὴν ἔγκρισιν, ἐπέκτασιν, τροποποίησιν κ.λπ. τῶν σχεδίων πόλεων καὶ κωμῶν, περιοχῶν, ἰδιαιτέρου ἐνδιαφέροντος» (Φ.Ε.Κ. 956/Β') τοῦ Ν. 5351/1932 «περὶ ἀρχαιοτήτων (Φ.Ε.Κ. 275/Α') καὶ ἰδόντες τὸ ὑπ' ἀριθ. ΥΠΠΕ/ΑΡΧΑΙΟΤ/ΑΦ15/15059/1355/1.4.1974 ἔγγραφον τοῦ Ὑπουργείου Πολιτισμοῦ καὶ Ἐπιστημῶν (Γενικῆς Δ/νσεως Ἀρχαιοτήτων καὶ Ἀναστηλώσεως) τὰς ὑπ' ἀριθ. 329/1975 καὶ 206/1976 γνωμοδότησιν τοῦ Συμβουλίου Δημοσίων Ἔργων (Τμῆμα Μελετῶν), ὡς καὶ τὴν ὑπ' ἀριθ. 402/1976 γνωμοδότησιν τοῦ Συμβουλίου τῆς Ἐπικρατείας, προτάσει τοῦ Ἡμετέρου ἐπὶ τῶν Δημοσίων Ἔργων Ὑπουργοῦ ἀπεφασίσαμεν καὶ διατάσσομεν :

Ἄρθρον 1.

Ἐγκρίνεται ἡ τροποποίησις τοῦ ρυμοτομικοῦ σχεδίου Νέων Ρόδων (Χαλκιδικῆς), εἰς τὴν περιοχὴν Διαύλου Ξέρξου διὰ τῆς ἑνοποιήσεως τῶν ὑπ' ἀριθ. 77, 80, 82, 84, 86, 87, 88 καὶ 89 κοινοχρήστων χώρων καὶ τοῦ χαρακτηρισμοῦ τοῦ προκύπτοντος ἑνιαίου χώρου εἰς χῶρον πρασίνου, ὡς ἐμφαίνεται εἰς τό, ὑπὸ τοῦ Προϊσταμένου τῆς Ὑπηρεσίας Οἰκισμοῦ, τεθεωρημένον διὰ τῆς ὑπ' ἀριθμ. Ε. 22135/1976 πράξεως αὐτοῦ σχετικὸν πρωτότυπον διάγραμμα ὑπὸ κλίμακα 1 : 1.000, οὗτινος συνοπτικὸν ἀντίτυπον δημοσιεύεται μετὰ τοῦ παρόντος.

Ἄρθρον 2.

1. Καθορίζεται τομεὺς ὑπὸ στοιχεῖον Α τῶν οἰκοπέδων τῶν κειμένων ἐπὶ τμήματος τῶν ὑπ' ἀριθ. 68, 62, 56, 85, 83, 81 καὶ 79 οἰκοδομικῶν τετραγώνων καὶ τῶν ὑπ' ἀριθ. 76 καὶ 73 κοινοχρήστων χώρων τοῦ ρυμοτομικοῦ σχεδίου Νέων Ρόδων (Χαλκιδικῆς) ὡς ἐμφαίνεται κεχρωσμένος διὰ πρασίνου χρώματος εἰς τὸ ἐν ἄρθρῳ 1 τοῦ παρόντος διάγραμμα.

2. Ὁ μέγιστος ἐπιτρεπόμενος ἀριθμὸς ὀρόφων τῶν οἰκοδομῶν τῶν ἀνεγειρομένων ἐντὸς τοῦ τομέως Α τροποποιεῖται καὶ ὁρίζεται εἰς ἕνα (1) καὶ τὸ ἀνώτατον ὕψος αὐτῶν δὲν δύναται νὰ ὑπερβῇ τὰ πέντε (5) μέτρα.

3. Ἐντὸς τοῦ ὡς ἄνω τομέως Α ἀπαγορεύεται ἡ ἀνέγερσις ἀποθηκῶν καὶ σταύλων.

4. Ἡ διάνοιξις τῶν θεμελίων διὰ τὴν ἀνέγερσιν οἰκοδομῶν ἐντὸς τοῦ ὡς ἄνω τομέως δέον νὰ γίνεται ὑπὸ τὸν ἔλεγχον τῆς Ἀρχαιολογικῆς Ὑπηρεσίας.

Εἰς τὸν αὐτὸν ἐπὶ τῶν Δημοσίων Ἔργων Ὑπουργόν, ἀνατίθεμεν τὴν δημοσίευσιν καὶ ἐκτέλεσιν τοῦ παρόντος Διατάγματος.

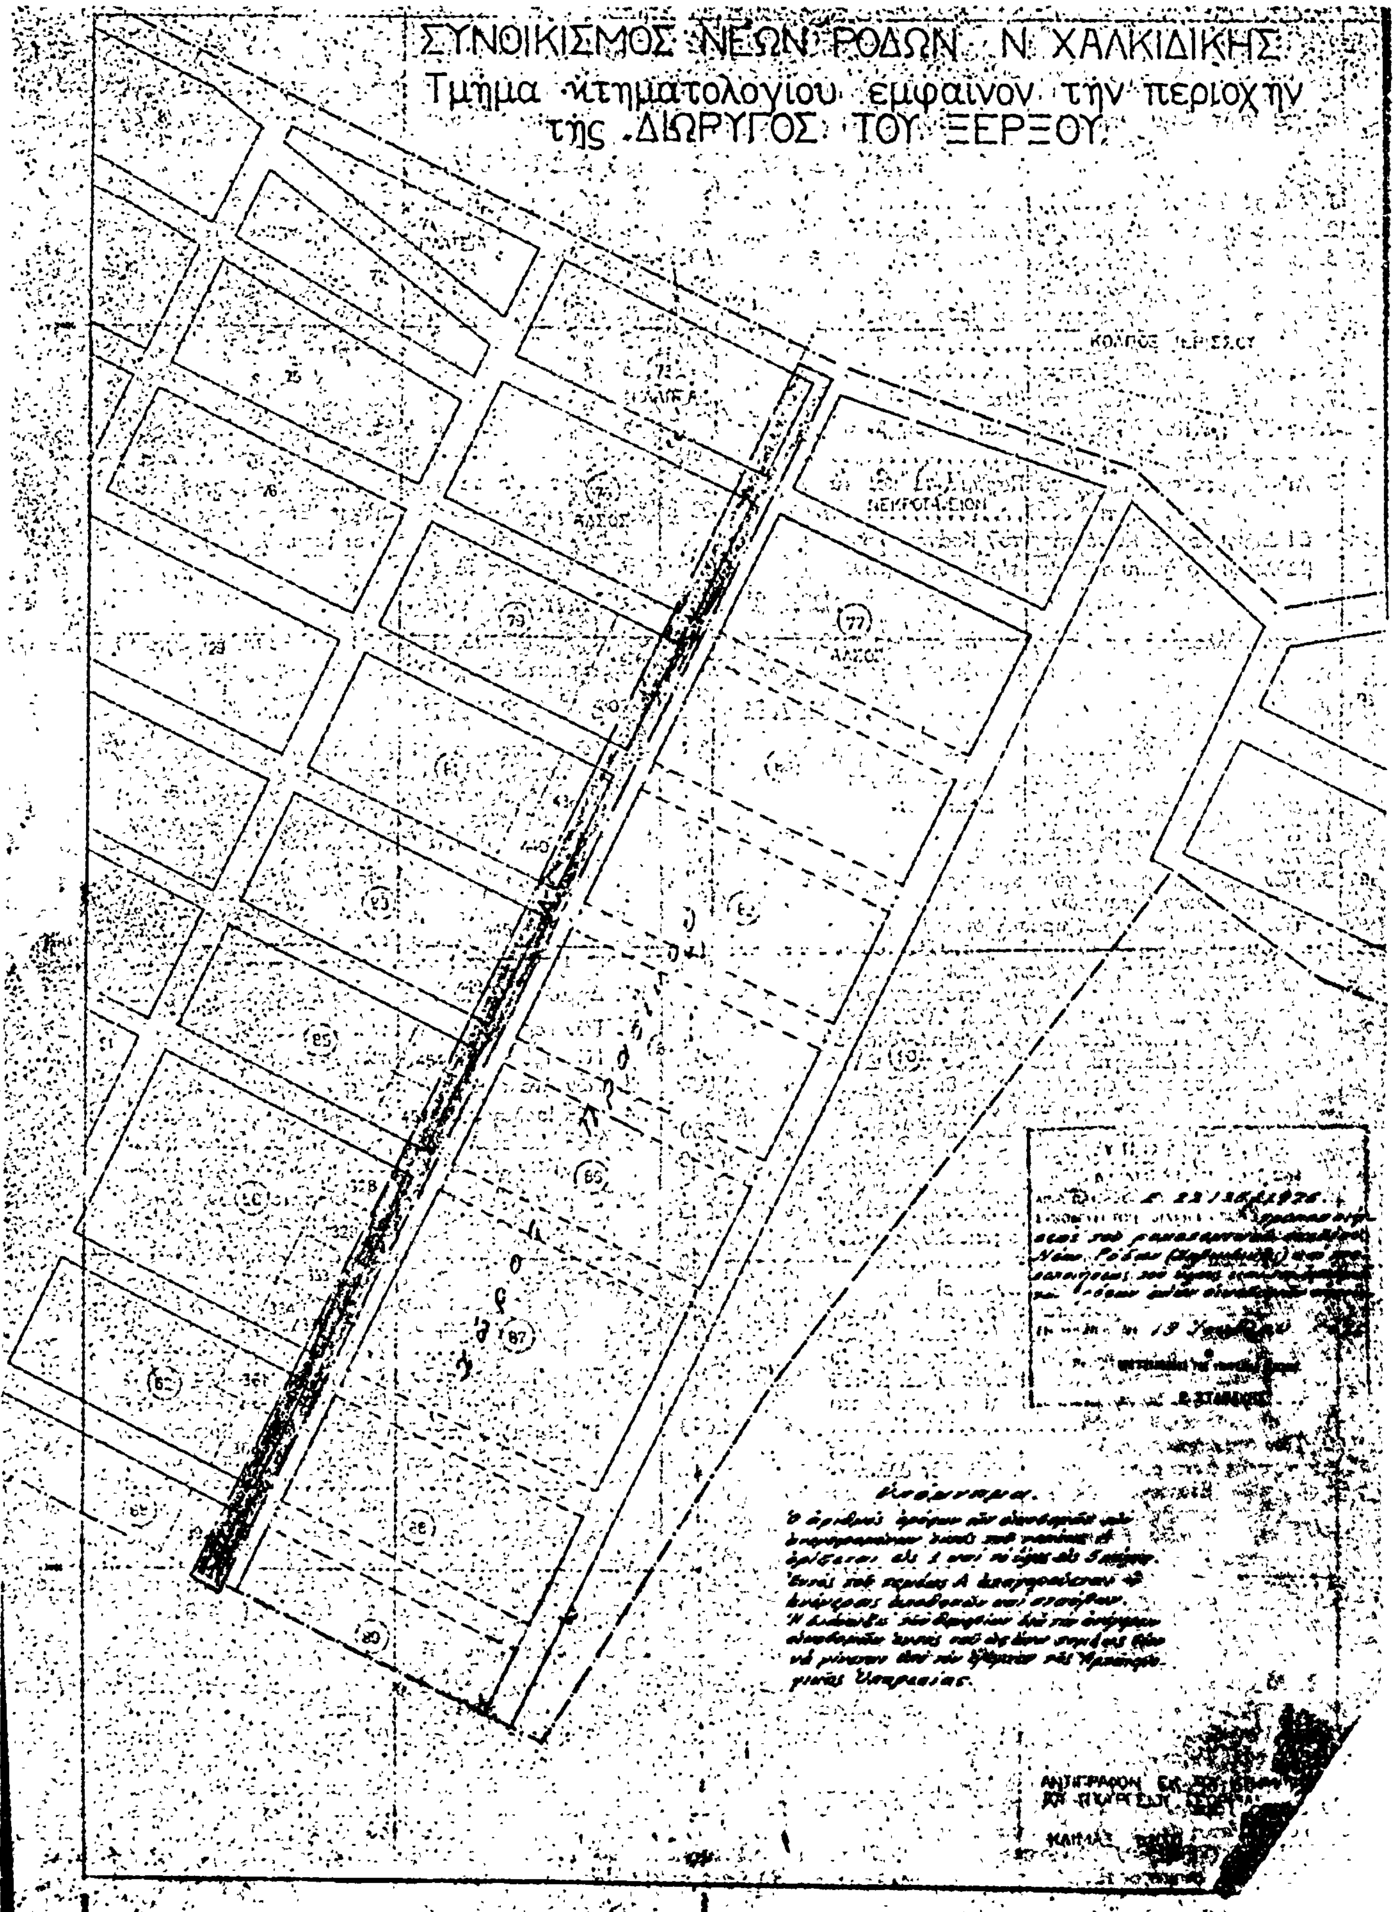
Ἐν Ἀθήναις τῇ 30 Ἰουλίου 1976

Ο ΠΡΟΕΔΡΟΣ ΤΗΣ ΔΗΜΟΚΡΑΤΙΑΣ

ΚΩΝΣΤΑΝΤΙΝΟΣ Δ. ΤΣΑΤΣΟΣ

Ο ΥΠΟΥΡΓΟΣ ΔΗΜΟΣΙΩΝ ΕΡΓΩΝ

ΧΡΙΣΤΟΦΟΡΟΣ ΣΤΡΑΤΟΣ


ΣΥΝΟΙΚΙΣΜΟΣ ΝΕΩΝ ΡΟΔΩΝ Ν. ΧΑΛΚΙΔΙΚΗΣ
Τμήμα κτηματολογίου εμφαίνον τήν περιοχήν
τῆς ΔΙΩΡΥΓΟΣ ΤΟΥ ΞΕΡΞΟΥ
ΚΟΛΠΟΣ ΙΕΡΙΣΣΟΥ
ΝΕΚΡΟΤΑΦΕΙΟΝ
ΑΛΣΟΣ
ΑΛΣΟΣ
ΠΛΑΤΕΙΑ
ΠΛΑΤΕΙΑ
77
79
85
87
88
89
80
ΑΝΤΙΓΡΑΦΟΝ

Η ΥΠΗΡΕΣΙΑ ΤΟΥ ΕΘΝΙΚΟΥ ΤΥΠΟΓΡΑΦΕΙΟΥ

ΓΝΩΣΤΟΠΟΙΕΙ ΟΤΙ:

Ἡ ἐτησία συνδρομὴ τῆς Ἐφημερίδος τῆς Κυβερνήσεως, ἡ τιμὴ τῶν τμηματικῶς πωλουμένων φύλλων αὐτῆς καὶ τὰ τέλη δημοσιεύσεως ἐν τῇ Ἐφημερίδι τῆς Κυβερνήσεως, καθωρίσθησαν ἀπὸ 1ης Ἰανουαρίου 1974 ὡς κάτωθι:

Α'. ΕΤΗΣΙΑΙ ΣΥΝΔΡΟΜΑΙ

1. Διὰ τὸ Τεῦχος Α' .... Δραχ. 600
2. » » » Β' .... » 700
3. » » » Γ' .... » 500
4. » » » Δ' .... » 1.000
5. » » » Πράξεις Νομικῶν Προσώπων Δ.Δ. κ.λ.π. .... » 500
6. » » » Παράρτημα .... » 300
7. » » Δελτίον Ἀνωνύμων Ἑταιρειῶν κ.λ.π. . » 3.000
8. » » Δελτίον Ἐμπορικῆς καὶ Βιομηχανικῆς Ἰδιοκτησίας .... » 200
9. Δι' ἅπαντα τὰ τεύχη, τὸ Παράρτημα καὶ τὰ Δελτία .... » 6.000

Οἱ Δῆμοι καὶ αἱ Κοινότητες τοῦ Κράτους καταβάλλουσι τὸ ἥμισυ τῶν ἀνωτέρω συνδρομῶν.

Ὑπὲρ τοῦ Ταμείου Ἀλληλοβοηθείας Προσωπικοῦ τοῦ Ἐθνικοῦ Τυπογραφείου (ΤΑΠΕΤ) ἀναλογοῦν τὰ ἑξῆς ποσά:

1. Διὰ τὸ Τεῦχος Α' .... Δραχ. 30
2. » » » Β' .... » 35
3. » » » Γ' .... » 25
4. » » » Δ' .... » 10
5. » » » Πράξεις Νομικῶν Προσώπων Δημ. Δικαίου κ.λ.π. .... » 25
6. » » Παράρτημα .... » 15
7. » » Δελτίον Ἀνωνύμων Ἑταιρειῶν .... » 150
8. » » Δελτίον Ἐμπ. καὶ Βιομ. Ἰδιοκτησίας .. » 10
9. Δι' ἅπαντα τὰ τεύχη .... » 300

Β'. ΤΙΜΗ ΦΥΛΛΩΝ

Ἕκαστον φύλλον, μέχρις 8 σελίδων, τιμᾶται δραχ. 3, ἀπὸ 9 ἕως 40 σελ. δραχ. 8, ἀπὸ 41 ἕως 80 σελ. δραχ. 5, ἀπὸ 81 σελ. καὶ ἄνω ἡ τιμὴ πωλήσεως ἑκάστου φύλλου προσαυξάνεται κατὰ δραχ. 15 ἀνὰ 80 σελίδας.

Γ'. ΤΕΛΗ ΔΗΜΟΣΙΕΥΣΕΩΝ

Ι' Εἰς τὸ Δελτίον Ἀνωνύμων Ἑταιρειῶν καὶ Ἑταιρειῶν Περιωρισμένης Εὐθύνης:

Α'. Δημοσιεύματα Ἀνωνύμων Ἑταιρειῶν

1. Τῶν δικαστικῶν πράξεων .... Δραχ. 400
2. Τῶν καταστατικῶν Ἀνωνύμων Ἑταιρειῶν .... » 10.000
3. Τῶν τροποποιήσεων τῶν καταστατικῶν τῶν Ἀνωνύμων Ἑταιρειῶν .... » 2.000
4. Τῶν ἀνακοινώσεων καὶ προσκλήσεων εἰς γενικάς συνελεύσεις, τῶν κατὰ τὸ ἄρθρον 32 τοῦ Ν. 3221/24 γνωστοποιήσεων, τῶν ἀνακοινώσεων τῶν προβλεπομένων ὑπὸ τοῦ ἄρθρου 59 παρ. 3 τοῦ Ν.Δ. 400/70 περὶ Ἀλλοδαπῶν Ἀσφαλιστικῶν Ἑταιρειῶν, ὡς καὶ τῶν ἀποφάσεων τοῦ Διοικητικοῦ Συμβουλίου τοῦ ΕΛΤΑ τῶν ἀφορωσῶν εἰς προσωρινὰς διατάξεις.... » 1.000
5. Τῶν ἀνακοινώσεων τῶν ὑπὸ διάλυσιν Ἀνωνύμων Ἑταιρειῶν, κατὰ τὸ Β.Δ. 20/5/1939. .. » 200
6. Τῶν ἰσολογισμῶν τῶν Ἀνωνύμων Ἑταιρειῶν . » 4.000
7. Τῶν συνοπτικῶν μηνιαίων καταστάσεων τῶν Τραπεζικῶν Ἑταιρειῶν .... » 1.000
8. Τῶν ἀποφάσεων περὶ ἐγκρίσεως τιμολογίων τῶν Ἀσφαλιστικῶν Ἑταιρειῶν .... » 600
9. Τῶν ὑπουργικῶν ἀποφάσεων περὶ παροχῆς ἀδείας ἐπεκτάσεως τῶν ἐργασιῶν Ἀσφαλιστικῶν Ἑταιρειῶν, τῶν ἐκθέσεων περιουσιακῶν στοιχείων Ἀνωνύμων Ἑταιρειῶν ἐν γένει, ὡς καὶ τῶν ἀποφάσεων τοῦ Δ.Σ. τοῦ ΕΛΤΑ δι' ὧν ἐγκρίνονται καὶ δημοσιεύονται οἱ κανονισμοὶ αὐτοῦ........ » 4.000
10. Τῶν ἀποφάσεων περὶ παροχῆς πληρεξουσιότητος πρὸς ἀντιπροσώπευσιν ἐν Ἑλλάδι ἀλλοδαπῶν Ἑταιρειῶν, ὡς καὶ τῶν ἀποφάσεων περὶ μεταβιβάσεως τοῦ χαρτοφυλακίου Ἀσφαλιστικῶν Ἑταιρειῶν κατὰ τὸ ἄρθρον 59 παρ. 1 τοῦ Ν.Δ. 400/70 .... » 2.000
11. Τῶν ἀποφάσεων περὶ συγχωνεύσεως Ἀνωνύμων Ἑταιρειῶν .... » 10.000
12. Τῶν ἀποφάσεων τῆς Ἐπιτροπῆς τοῦ Χρηματιστηρίου περὶ εἰσαγωγῆς χρεωγράφων εἰς τὸ Χρηματιστήριον πρὸς διαπραγμάτευσιν, συμφώνως πρὸς τὰς διατάξεις τοῦ ἄρθρου 2 παρ. 3 Α.Ν. 148/67 .... Δραχ. .000
13. Τῶν ἀποφάσεων τῆς Ἐπιτροπῆς κεφαλαιαγορᾶς περὶ διαγραφῆς χρεωγράφων ἐκ τοῦ Χρηματιστηρίου, συμφώνως πρὸς τὰς διατάξεις τοῦ ἄρθρου 2 παρ. 4 Α.Ν. 148/1967 .... » 1.000

Β'. Δημοσιεύματα Ἑταιρειῶν Περιωρισμένης Εὐθύνης

1. Τῶν καταστατικῶν .... Δραχ. 1.000
2. Τῶν τροποποιήσεων τῶν καταστατικῶν .... » 400
3. Τῶν ἀνακοινώσεων καὶ προσκλήσεων .... » 200
4. Τῶν ἰσολογισμῶν .... » 1.000
5. Τῶν ἐκθέσεων ἐκτιμήσεως περιουσιακῶν στοιχείων .... » 1.000

Γ'. Δημοσιεύματα Ἀλληλασφαλιστικῶν Συνεταιρισμῶν – Ἀλληλασφαλιστικῶν Ταμείων καὶ Φιλανθρωπικῶν Σωματείων

1. Τῶν ὑπουργικῶν ἀποφάσεων περὶ χορηγήσεως ἀδείας λειτουργίας Ἀλληλασφαλιστικῶν Συνεταιρισμῶν - Ἀλληλασφαλιστικῶν Ταμείων .... » 1.000
2. Τῶν Ἰσολογισμῶν τῶν ὡς ἄνω Συνεταιρισμῶν, Ταμείων καὶ Σωματείων .... » 1.000

ΙΙ Εἰς τὸ Τέταρτον τεῦχος, τῶν δικαστικῶν πράξεων, προσκλήσεων καὶ λοιπῶν δημοσιεύσεων .... » 400

Τὸ ὑπὲρ τοῦ Ταμείου Ἀλληλοβοηθείας Προσωπικοῦ Ἐθνικοῦ Τυπογραφείου (ΤΑΠΕΤ) καταβλητέον ποσοστὸν ἐπὶ τῶν τελῶν δημοσιεύσεων ἐν τῷ Δελτίῳ Ἀνωνύμων Ἑταιρειῶν καὶ Ἑταιρειῶν Περιωρισμένης Εὐθύνης ἐν γένει ὡρίσθη εἰς 5%.

Δ'. ΚΑΤΑΒΟΛΗ ΣΥΝΔΡΟΜΩΝ - ΤΕΛΩΝ ΔΗΜΟΣΙΕΥΣΕΩΝ ΚΑΙ ΠΟΣΟΣΤΩΝ Τ.Α.Π.Ε.Τ.

1. Αἱ συνδρομαὶ τοῦ ἐσωτερικοῦ καὶ τὰ τέλη δημοσιεύσεων προκαταβάλλονται εἰς τὰ Δημόσια Ταμεῖα ἔναντι ἀποδεικτικοῦ εἰσπράξεως, ὅπερ, μερίμνῃ τοῦ ἐνδιαφερομένου, ἀποστέλλεται εἰς τὴν Ὑπηρεσίαν τοῦ Ἐθνικοῦ Τυπογραφείου.

2. Αἱ συνδρομαὶ τοῦ ἐξωτερικοῦ δύνανται ν' ἀποστέλλωνται καὶ εἰς ἀνάλογον συνάλλαγμα δι' ἐπιταγῆς ἐπ' ὀνόματι τοῦ Διευθυντοῦ τοῦ Ἐθνικοῦ Τυπογραφείου.

3. Ἡ καταβολὴ τοῦ ὑπὲρ τοῦ Τ.Α.Π.Ε.Τ. ποσοστοῦ ἐπὶ τῶν ἀνωτέρω συνδρομῶν καὶ τελῶν δημοσιεύσεων ἐνεργεῖται ἐν Ἀθήναις μὲν εἰς τὸ Ταμεῖον τοῦ ΤΑΠΕΤ (Κατάστημα Ἐθνικοῦ Τυπογραφείου), ἐν ταῖς λοιπαῖς δὲ πόλεσι τοῦ Κράτους εἰς τὰ Δημόσια Ταμεῖα, ὅπερ ἀποδίδεται εἰς τὸ ΤΑΠΕΤ, συμφώνως πρὸς τὰ ὁριζόμενα διὰ τῶν ὑπ' ἀριθ. 192378/3639 τοῦ ἔτους 1947 (RONEO 185) καὶ 178048/5321/31.7.65 (RONEO 139) ἐγκυκλίων διαταγῶν τοῦ Γενικοῦ Λογιστηρίου τοῦ Κράτους. Ἐπὶ συνδρομῶν ἐξωτερικοῦ ἀποστελλομένων δι' ἐπιταγῶν, συναποστέλλεται διὰ τῶν ἐπιταγῶν καὶ τὸ ὑπὲρ τοῦ ΤΑΠΕΤ ποσοστόν.

Ο ΓΕΝΙΚΟΣ ΔΙΕΥΘΥΝΤΗΣ

ΣΕΡΑΦΕΙΜ ΤΡΙΑΝΤΑΦΥΛΛΟΥ

ΕΚ ΤΟΥ ΕΘΝΙΚΟΥ ΤΥΠΟΓΡΑΦΕΙΟΥ